

# RENOVIERUNGSSÄTZE DER ZUGFEDERTOREN 1955 UND 2080

## NEUE ZARGENSÄTZE RENO 1955 UND 2080


Die neue Renovierungssätze unterscheiden sich von den anderen Zargensätzen durch die Ausführung in weiß (RAL 9010), ohne vorgebohrte Löcher. Diese zwei Sätze werden immer mit den Montagekonsolen für die seitliche Befestigung der Zarge geliefert. Auf der Seite 2-4 sind die Informationen bezüglich der einzelnen Montagesituationen erfasst.




# RENOVIERUNGSSÄTZE DER ZUGFEDERTOREN 1955 UND 2080

## MONTAGE DER ZARGE FÜR LAIBUNG $\geq 95$ MM

### 1. Standard – niedrige Dichtung

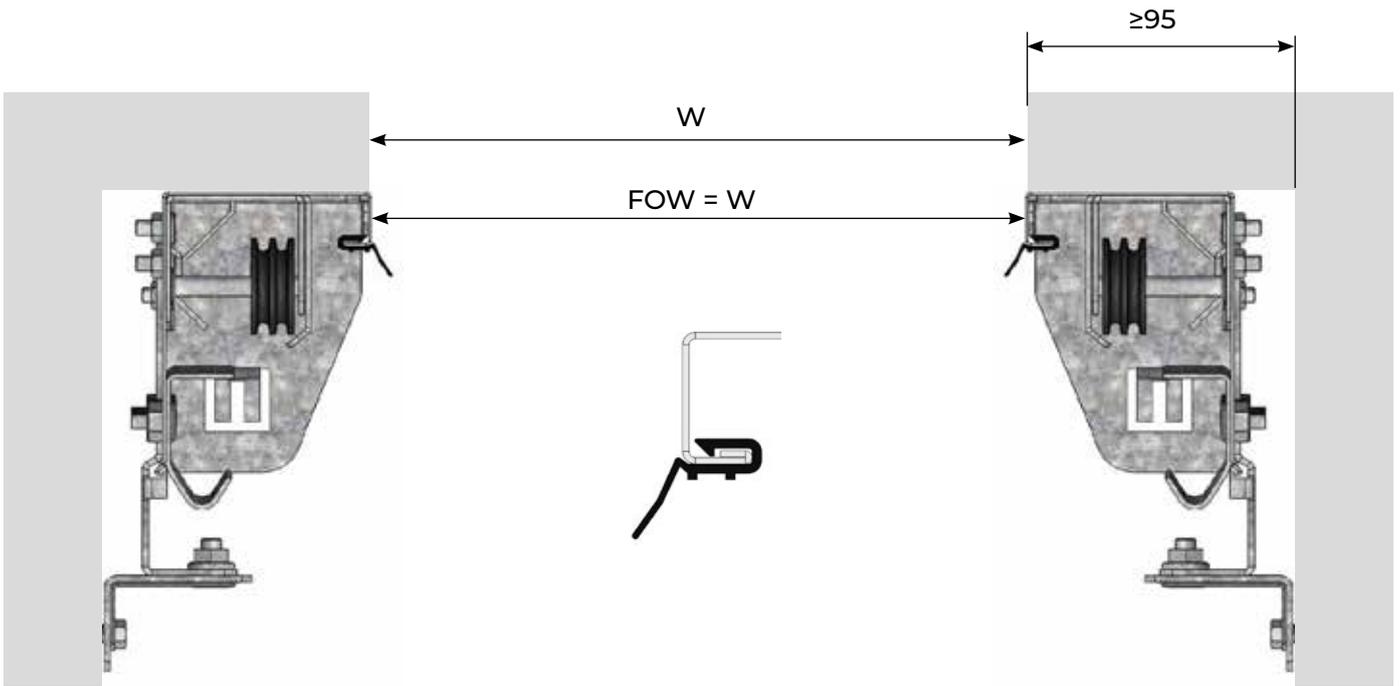


### 2. OPTION – thermisch getrennte Dichtung

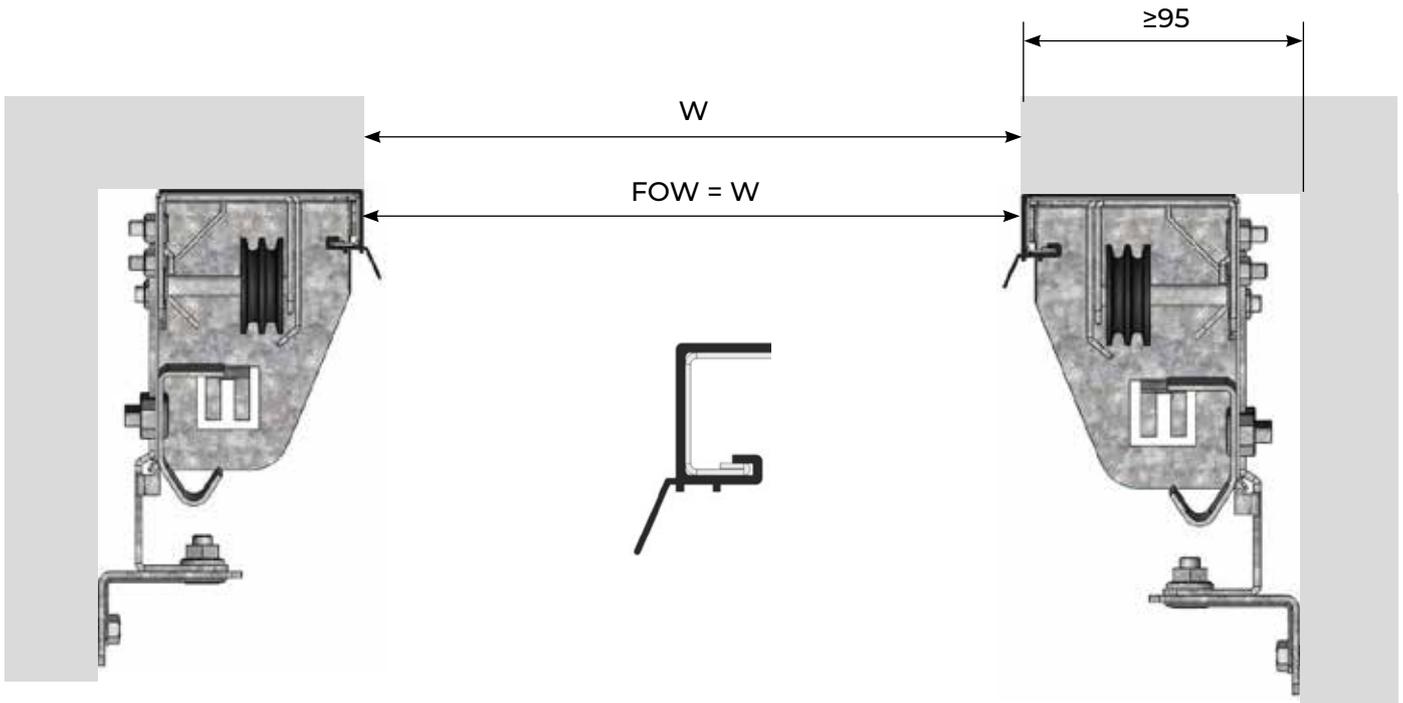


# RENOVIERUNGSSÄTZE DER ZUGFEDERTOREN 1955 UND 2080

## MONTAGE DER ZARGE FÜR LAIBUNG 1 - 94 MM


1. Standard – für Laibung  $\geq 24$  &  $\leq 94$  mm. Standardausführung der Zarge in weiß (RAL 9010) mit der niedrigen Dichtung. Optional kann die Zarge in RAL / NCS nach Wahl lackiert werden.

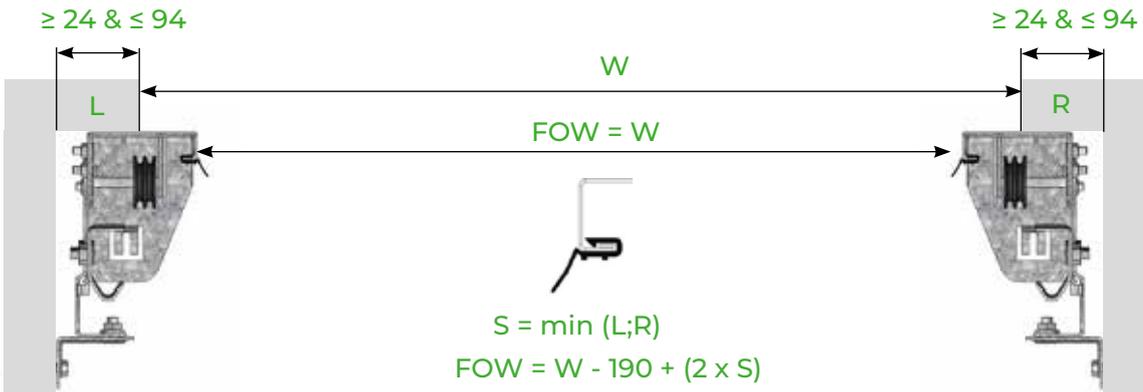

2. OPTION - für Laibung  $\geq 24$  &  $\leq 94$  mm  
Optional kann die thermisch getrennte Dichtung geliefert werden.

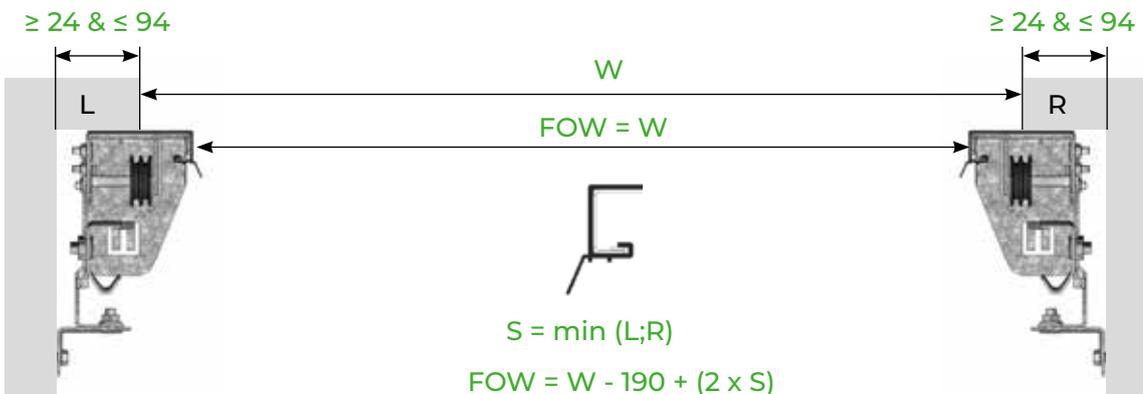


3. OPTION - für Laibung  $\geq 1$  &  $< 24$  mm. Es ist notwendig, die senkrechten Verkleidungsbleche „J“ mit der niedrigen Dichtung zu verwenden. Optional können die Verkleidungsbleche in RAL / NCS nach Wahl lackiert werden.

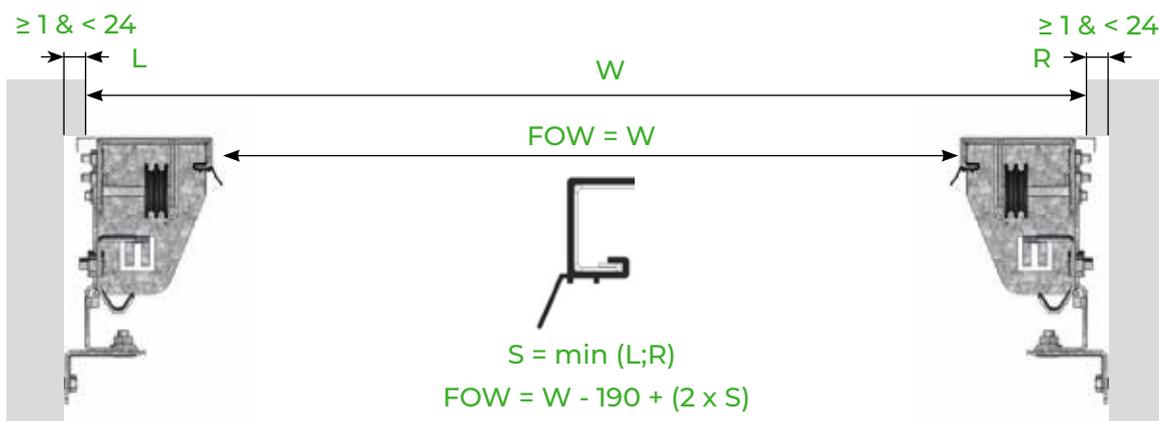

# RENOVIERUNGSSÄTZE DER ZUGFEDERTOREN 1955 UND 2080

## MONTAGE DIREKT IN DIE ÖFFNUNG (LAIBUNG 0 MM)

1. Standard – mit senkrechten Verkleidungsblechen „J“; niedrige Dichtung.

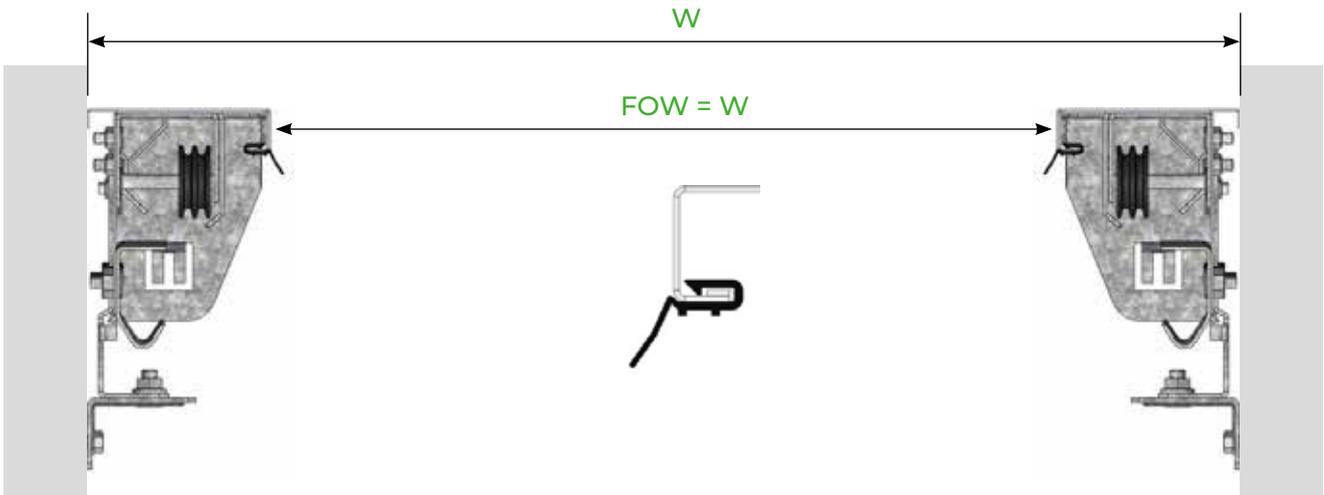

2. OPTION – mit senkrechten Verkleidungsblechen „L“; niedrige Dichtung. Die Montage erfolgt bündig mit der Außenfassade. 120mm lange „L“ Verkleidungsbleche können beschädigte Außenkanten der Fassade überdecken.

